


Regelplan C II / 5

Vermessungsarbeiten außerorts mit starker Einschränkung einer Fahrbahn im Gegenverkehr

Sicherung mit Leitkegeln

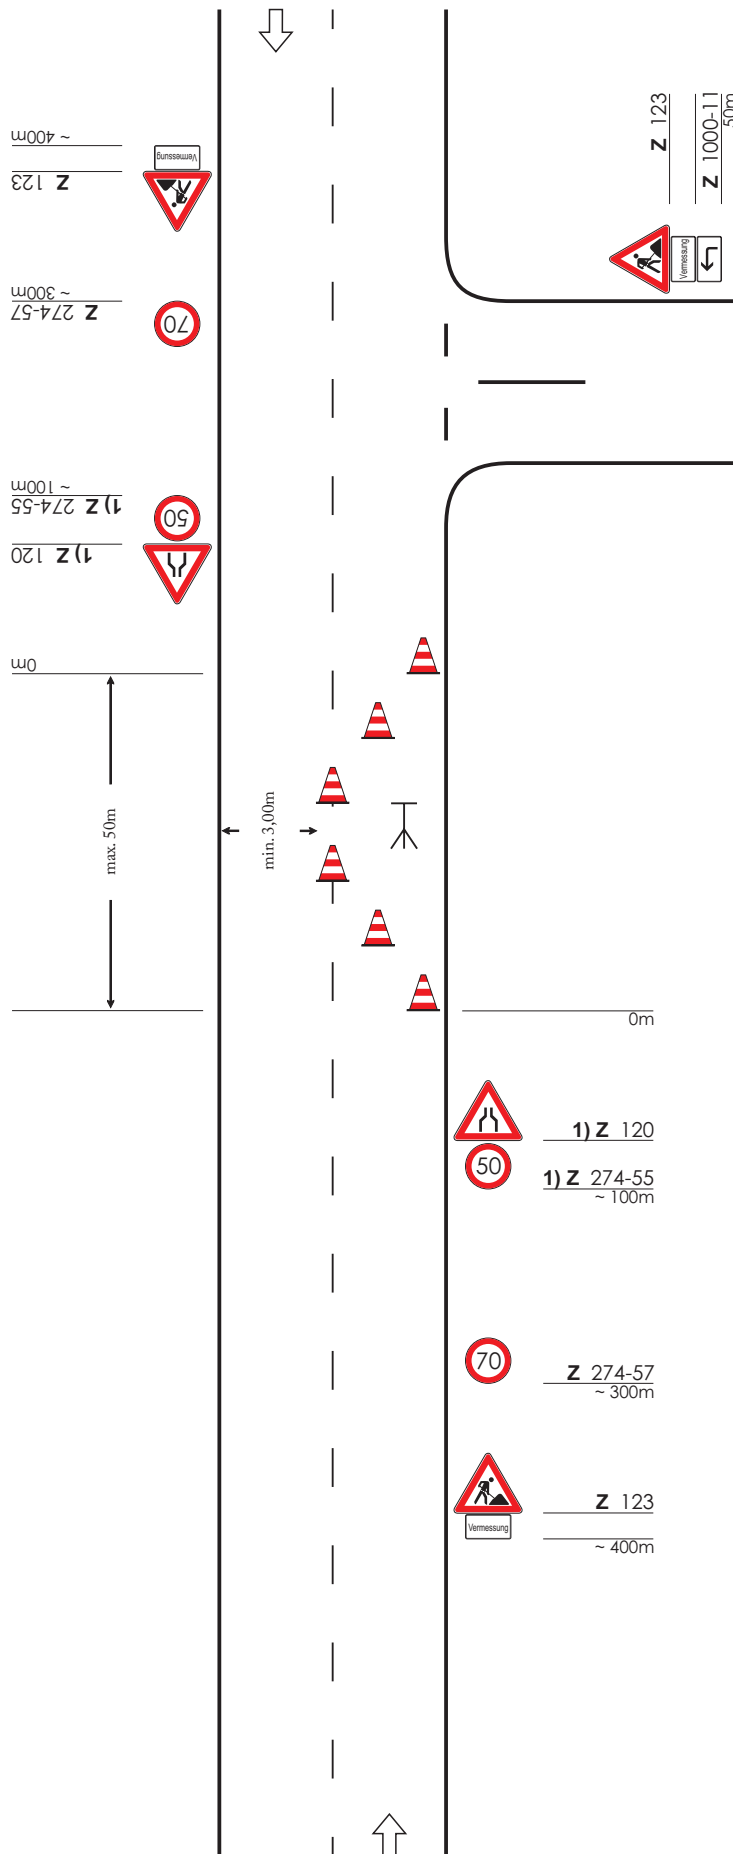

Querabsperungen durch Leitkegel [Höhe 0,5 m]
Abstand längs 1 - 2 m
quer 0,6 - 1 m

Längsabsperung durch Leitkegel [Höhe 0,5 m]
Abstand max. 5 m

1) nur bei einseitiger Inanspruchnahme der Fahrbahn während der gesamten Arbeiten Z 121 empfohlen

Maße in Metern

09.97



Verkehrs-Sicherungs-Service

Wasserburger Str. 4
84427 St. Wolfgang
Tel.: 08085/9302-0
Fax: 08085/9302-15
eMail: info@vss-verkehr.de