

Regelplan D II / 3a

Verkehrsführung 2 + 0

2 Fahrstreifen auf der
Gegenfahrbahn

↑ Anschluß an Regelplan D II / 3b

Längsabspernung durch
Leitbaken *)
Abstand max. 20 m

Abstand der einseitigen Leitbaken
im Überleitungsbereich max. 10 m
Warnleuchte auf jeder Leitbake

Vorwarn-Blinkleuchten mit Nacht-
absenkung

Querabspernung durch Leitbaken
Verschwenkungsmaß ca. 1:20
Abstand max. 5 m
Warnleuchte auf jeder Leitbake

1) Wiederholen jeweils im Abstand
von 1000 m

*) können mit Warnleuchten
versehen werden


Maße in Metern

09.97



Verkehrs-Sicherungs-Service

Wasserburger Str. 4
84427 St. Wolfgang
Tel.: 08085/9302-0
Fax: 08085/9302-15
eMail: info@vss-verkehr.de

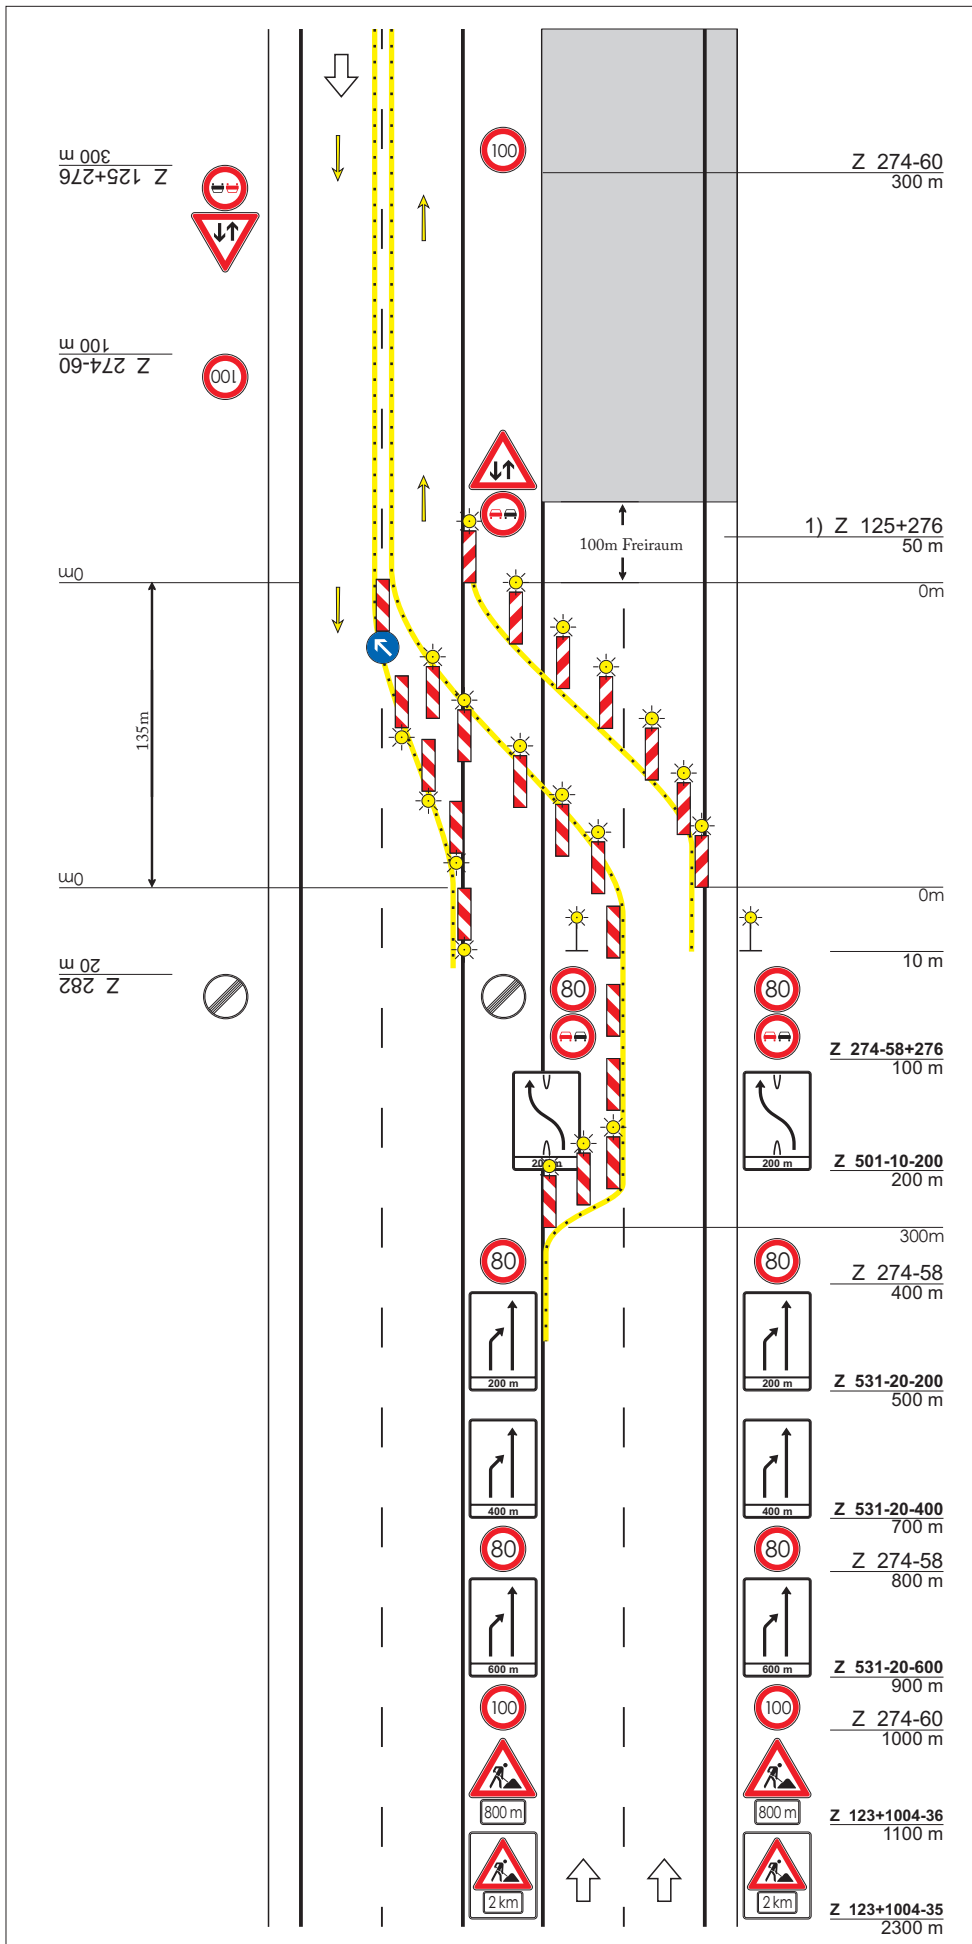

Z 125+276
300 m

Z 274-60
100 m

0m

135m

0m

Z 282
20 m

Z 274-60
300 m

1) Z 125+276
50 m

0m

0m

10 m

Z 274-58+276
100 m

Z 501-10-200
200 m

300m

Z 274-58
400 m

Z 531-20-200
500 m

Z 531-20-400
700 m

Z 274-58
800 m

Z 531-20-600
900 m

Z 274-60
1000 m

Z 123+1004-36
1100 m

Z 123+1004-35
2300 m